
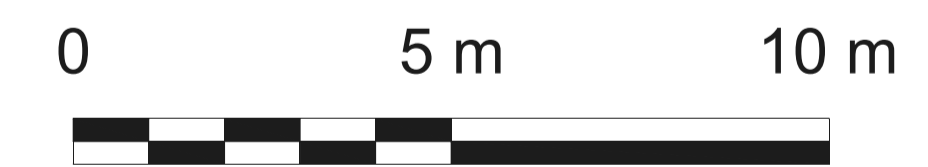


Direzione Regionale Musei Basilicata	
MATERA	
EX OSPEDALE SAN ROCCO	
RILIEVO GEOMETRICO : Stato di Fatto	
Pianta Piano Terra	
SCALA 1:200	2018

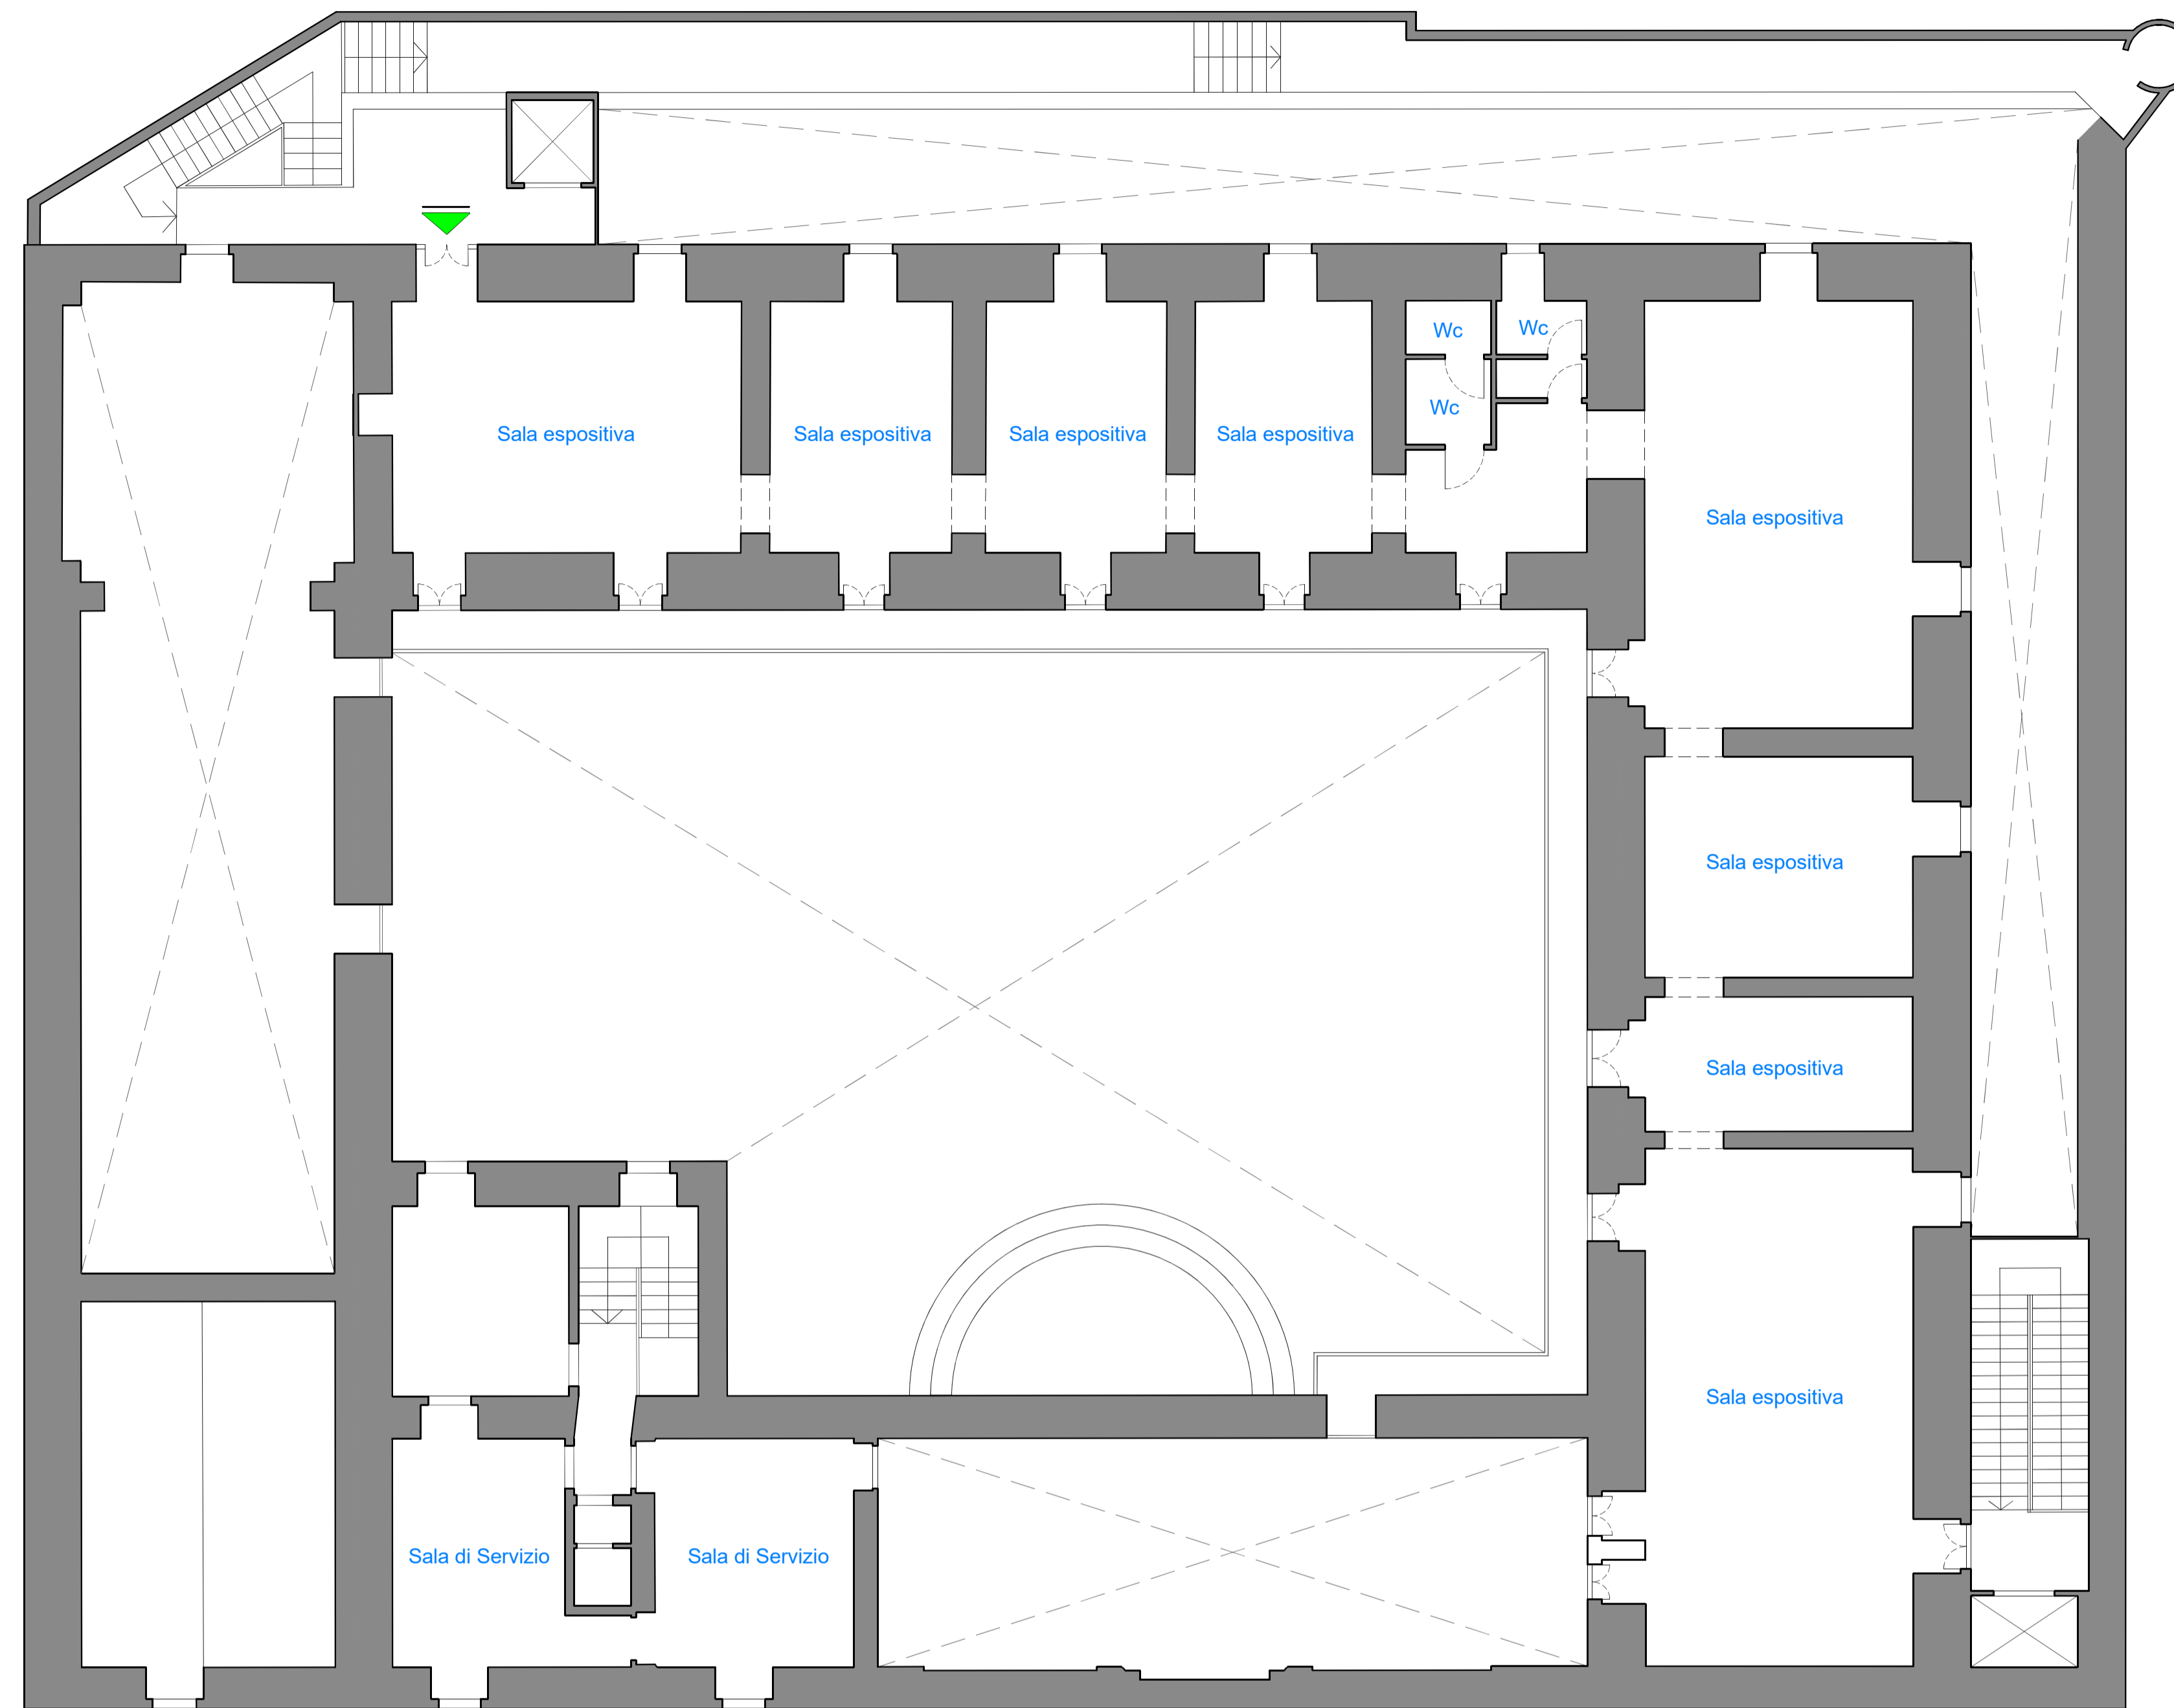

Direzione Regionale Musei Basilicata	
MATERA	
EX OSPEDALE SAN ROCCO	
RILIEVO GEOMETRICO : Stato di Fatto	
Pianta Piano Primo	
SCALA 1:200	2018