


Pianta Piano Terra

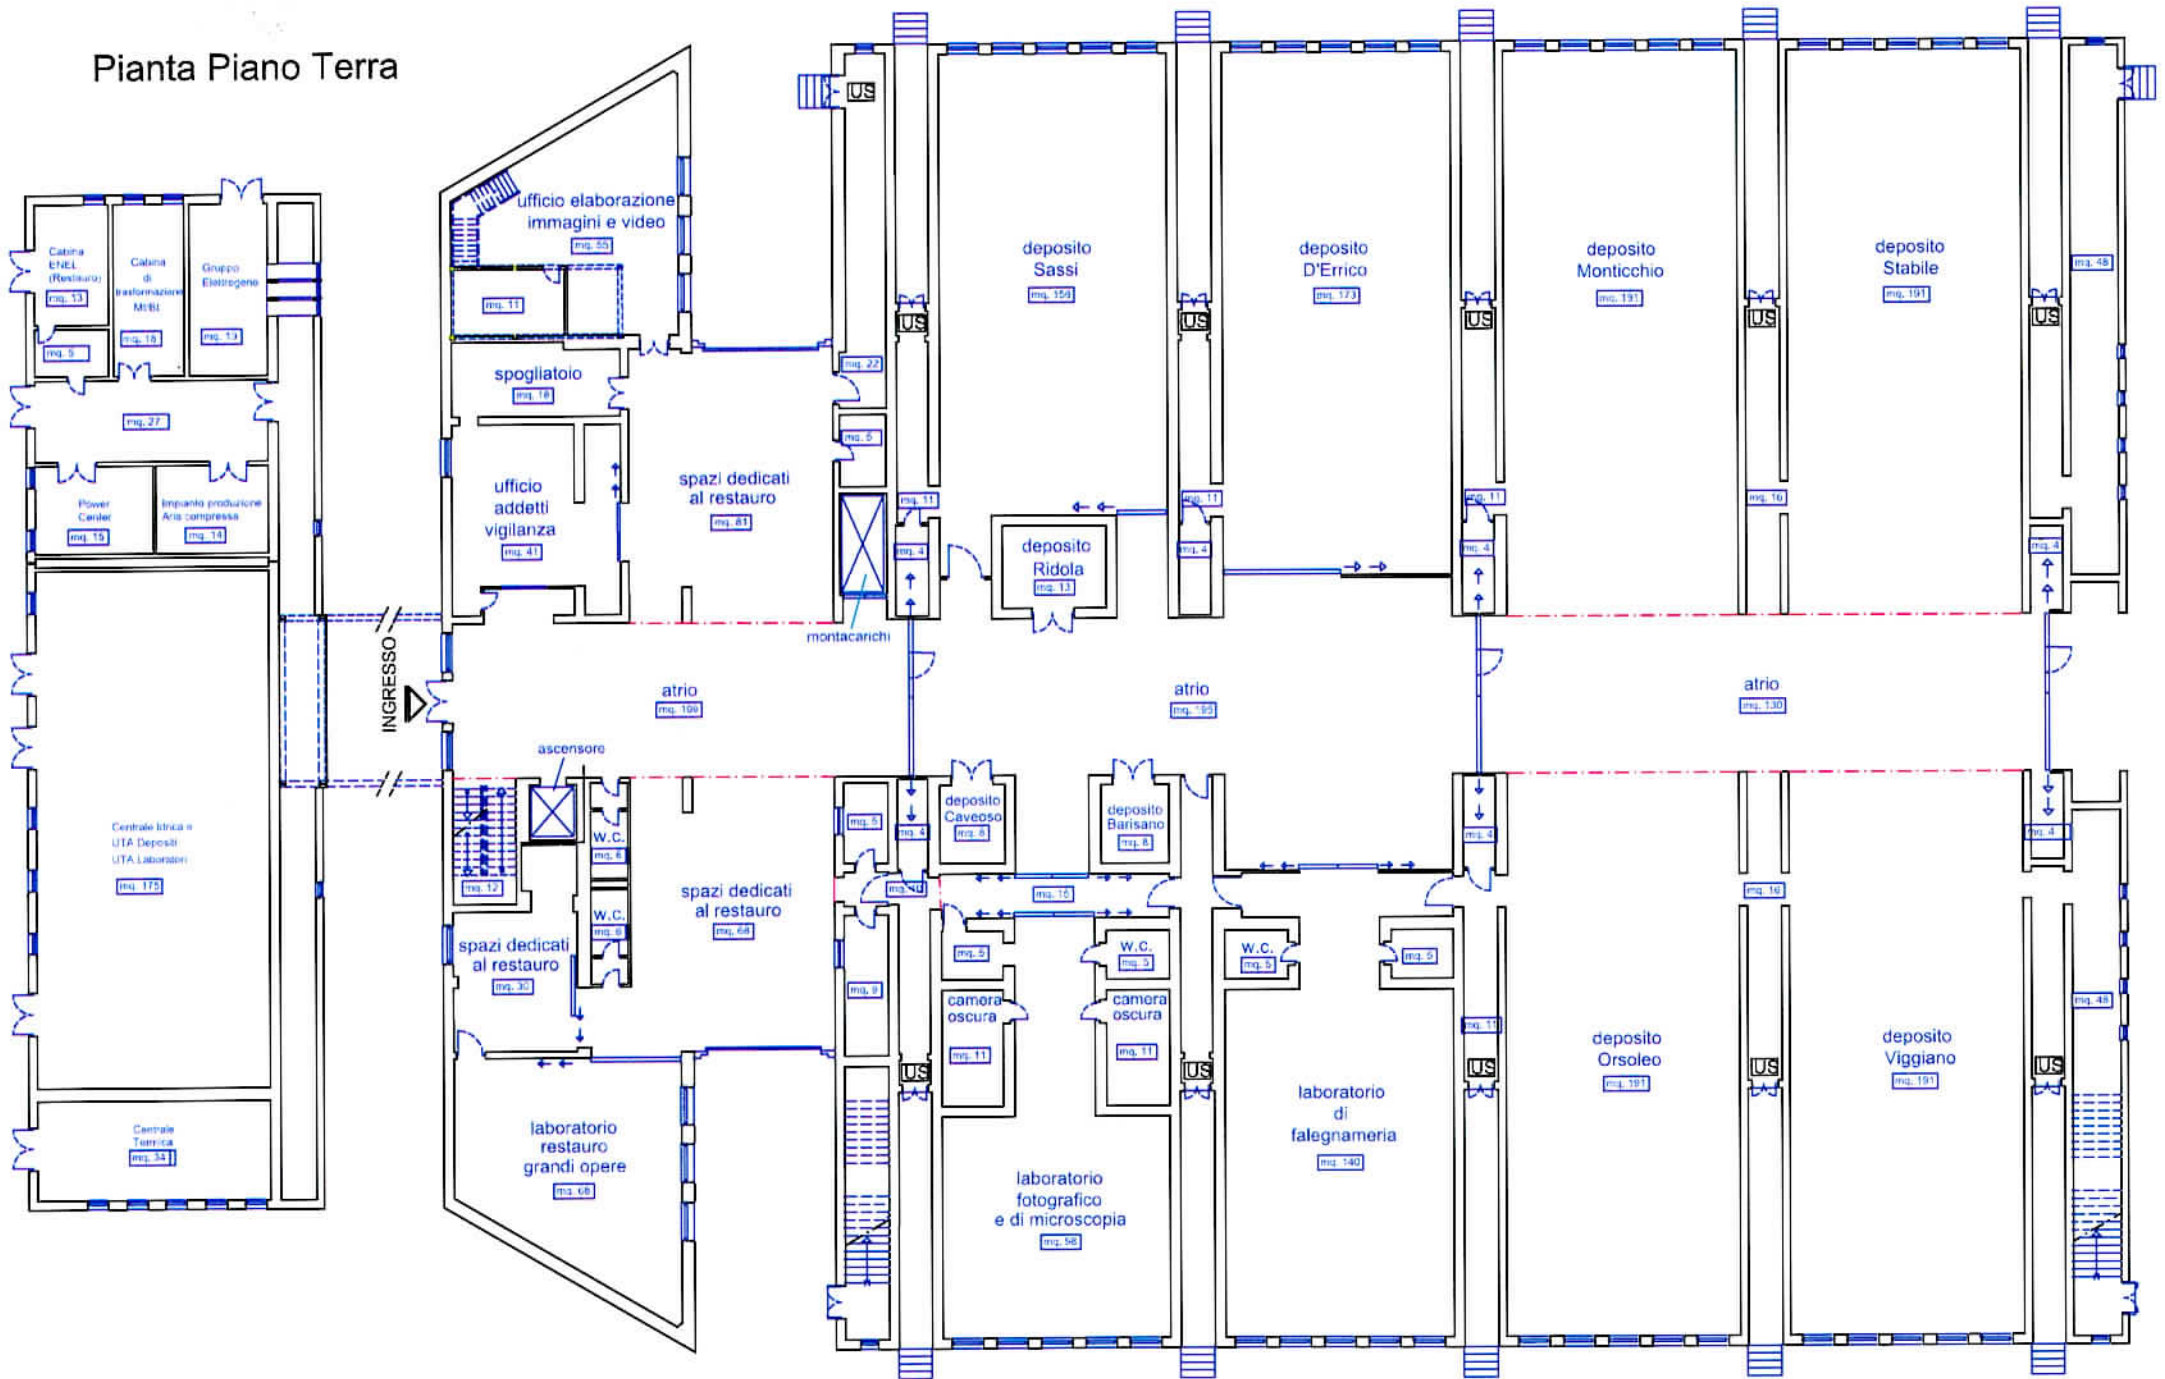

g.l.